


# Das Notenrad - Kletterorchester

Der musikalische Spielplatz im Leipziger Notenrad

**A** alte Deck - und evtl. Ausgleichschicht abschleiben, neue Deck - und evtl. Ausgleichschicht auftragen (10 cm) Der Zustand der Ausgleichschicht wird bei Baubeginn beurteilt. Findlinge setzen, Granitbord aufnehmen

**B** alte Deck - und Ausgleichschicht abschleiben, Baugrube ausheben 40 cm tief, Einfassung aus Rasenbord herstellen Fallschutzkies 2/8 30 cm (10 cm unter GOK) liefern und einbauen

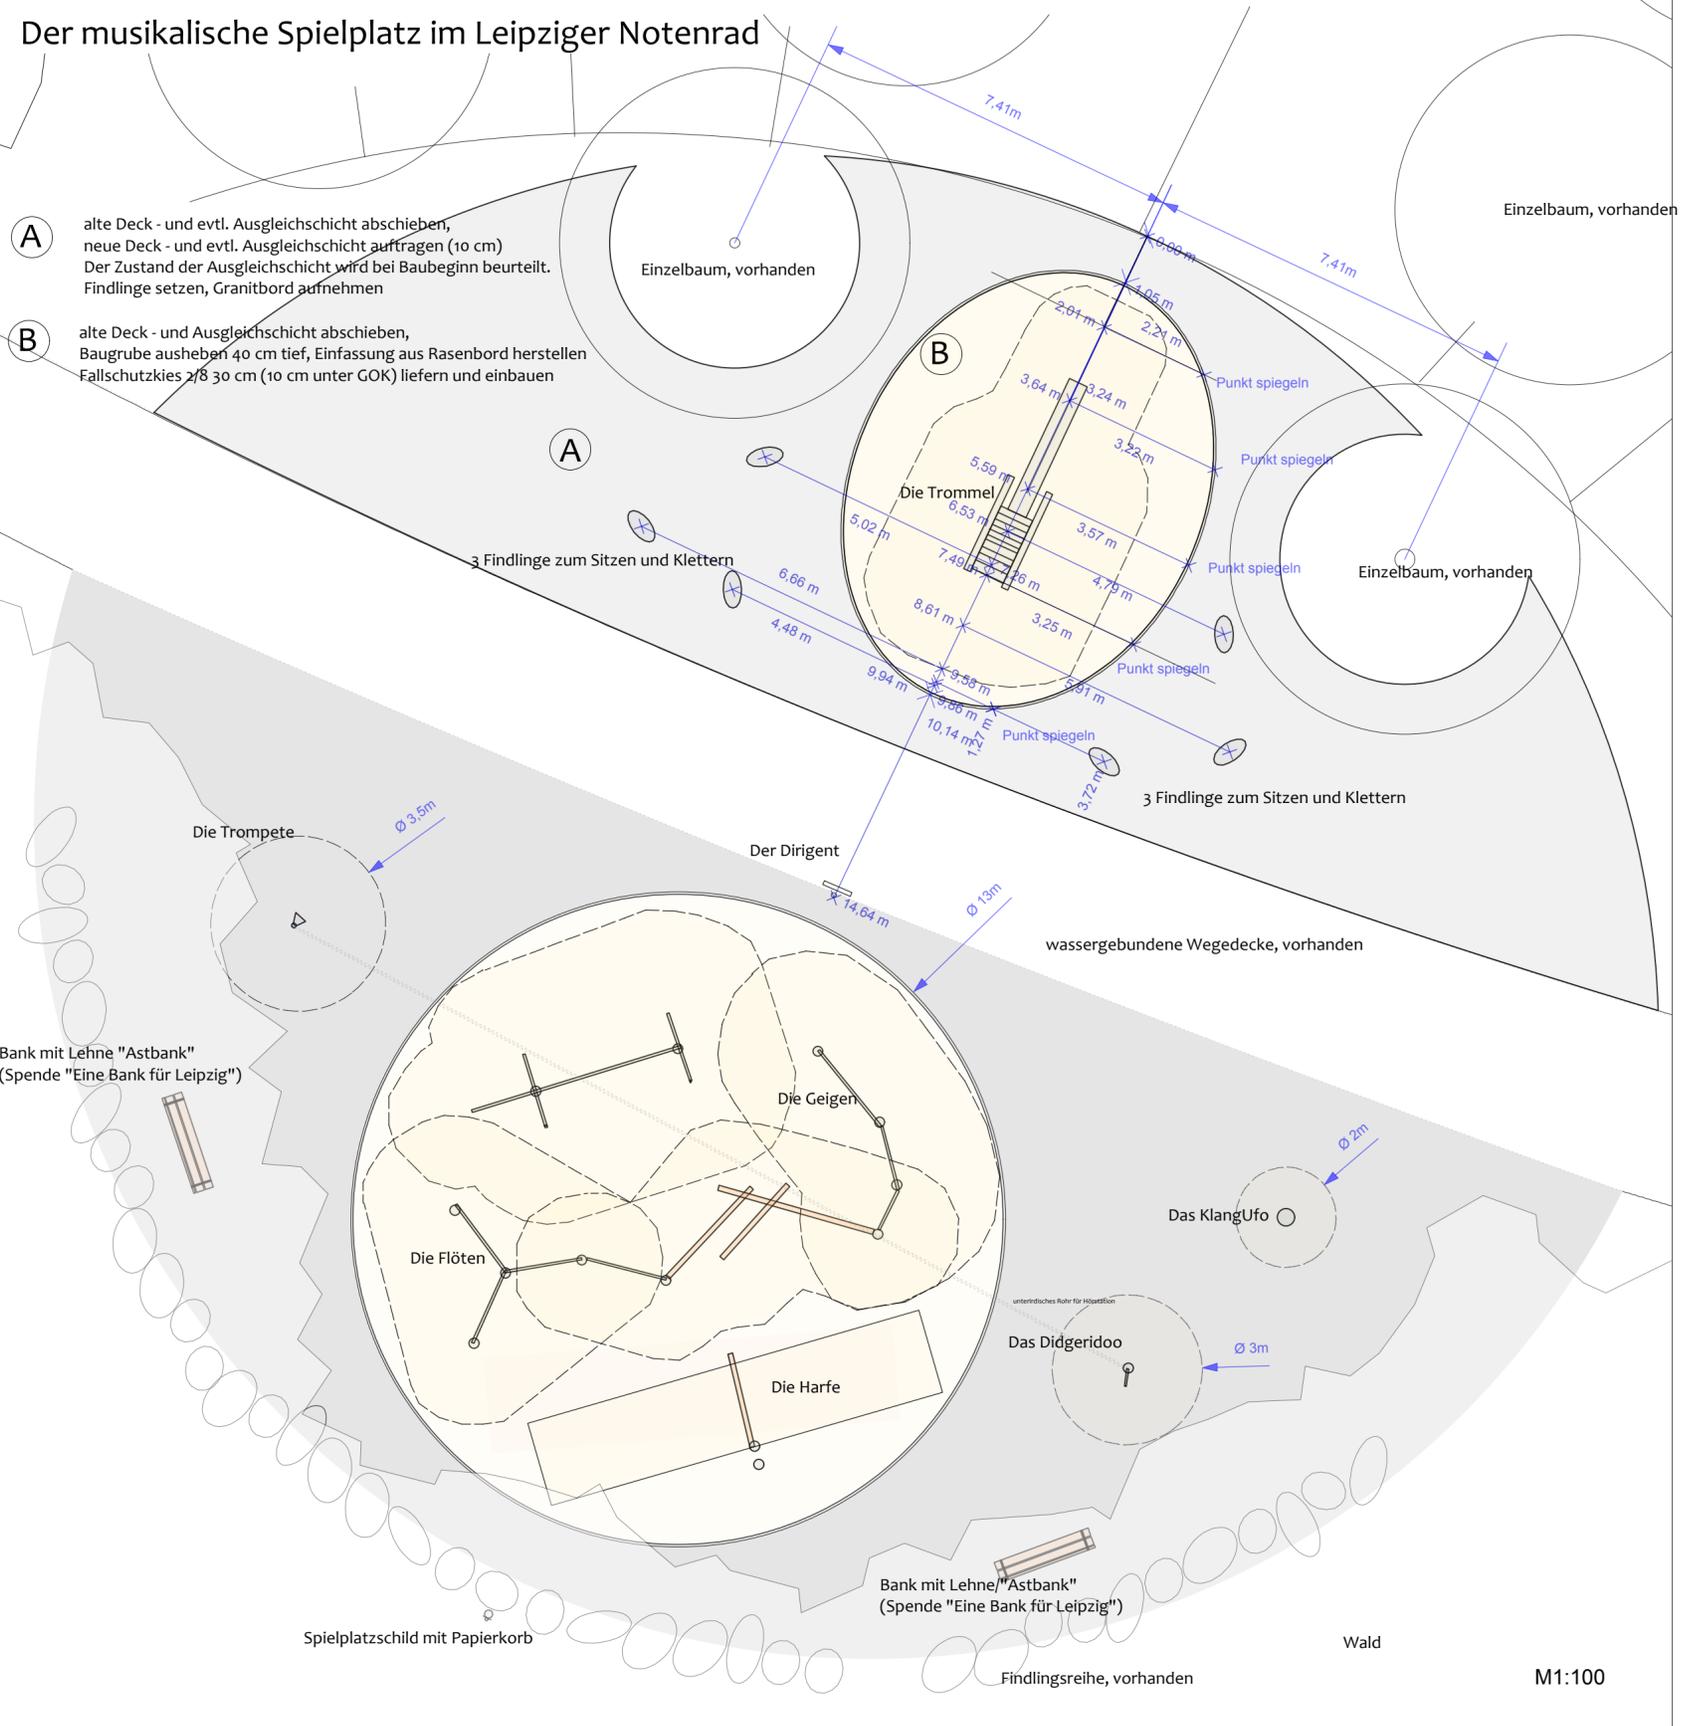

Die Trommelrutsche am "Gong" trommeln, Netze und Leiter hochklettern, rutschen


Die Trompete sich leise mit weit entfernten Personen unterhalten



Der Dirigent mit Kreide Noten zeichnen und dirigieren




Die Geigen und die Flöten klettern, balancieren, Umschwünge u.v.m.

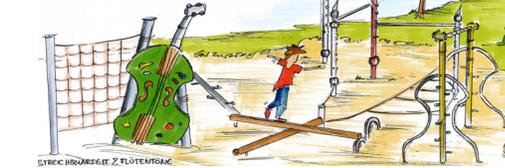

Die Harfenschaukel mit der Schaukelbewegung Metallstäbe zum Klingeln bringen



Das Klang UFO durch Berührung harmonische Klänge erzielen

 

Das Didgeridoo sich leise mit weit entfernten Personen unterhalten



Planinhalt **Ausstattung mit Spielgeräten**  
Entwurfs-/Ausführungsplan 2. BA

Bauvorhaben **Leipzig Ost, Volkshain Stünz**  
**Notenrad - Kletterorchester**

Projektadresse **Theodor - Neubauer - Straße/Pflaumenallee**

Auftraggeber **Stadt Leipzig, Amt für Stadtgrün und Gewässer**

Planverfasser **ASG, Landschaftsarchitektin Dipl. - Ing. (FH) Antje Schuhmann**

DATUM **13.02.17**  
GEZEICHNET **schuh**  
GEPRÜFT  
MASSSTAB **verschieden**  
PLANNUMMER **5.1**

M1:100